



# Le Borbet et Pré-Lidos Réfection des infrastructures

Tronçon : Pré-Lidos

## PROJET DE L'OUVRAGE

**Dépôt public**



Tracé, canalisations et réseaux  
Profils types 1 et 2 1:20  
Pr 60.000 et Pr 90.000




N° plan	4577-17	Format	60 x 105 cm
Date	Projet	Dessin	Contrôle
07.03.2023	FBU/PG	PG	FBU
30.01.2025	FBU/PG	PG	FBU

### PROFIL TYPE 1 1:20

Axe : Lidos-01  
N° profil : 16  
Pk : 60.000

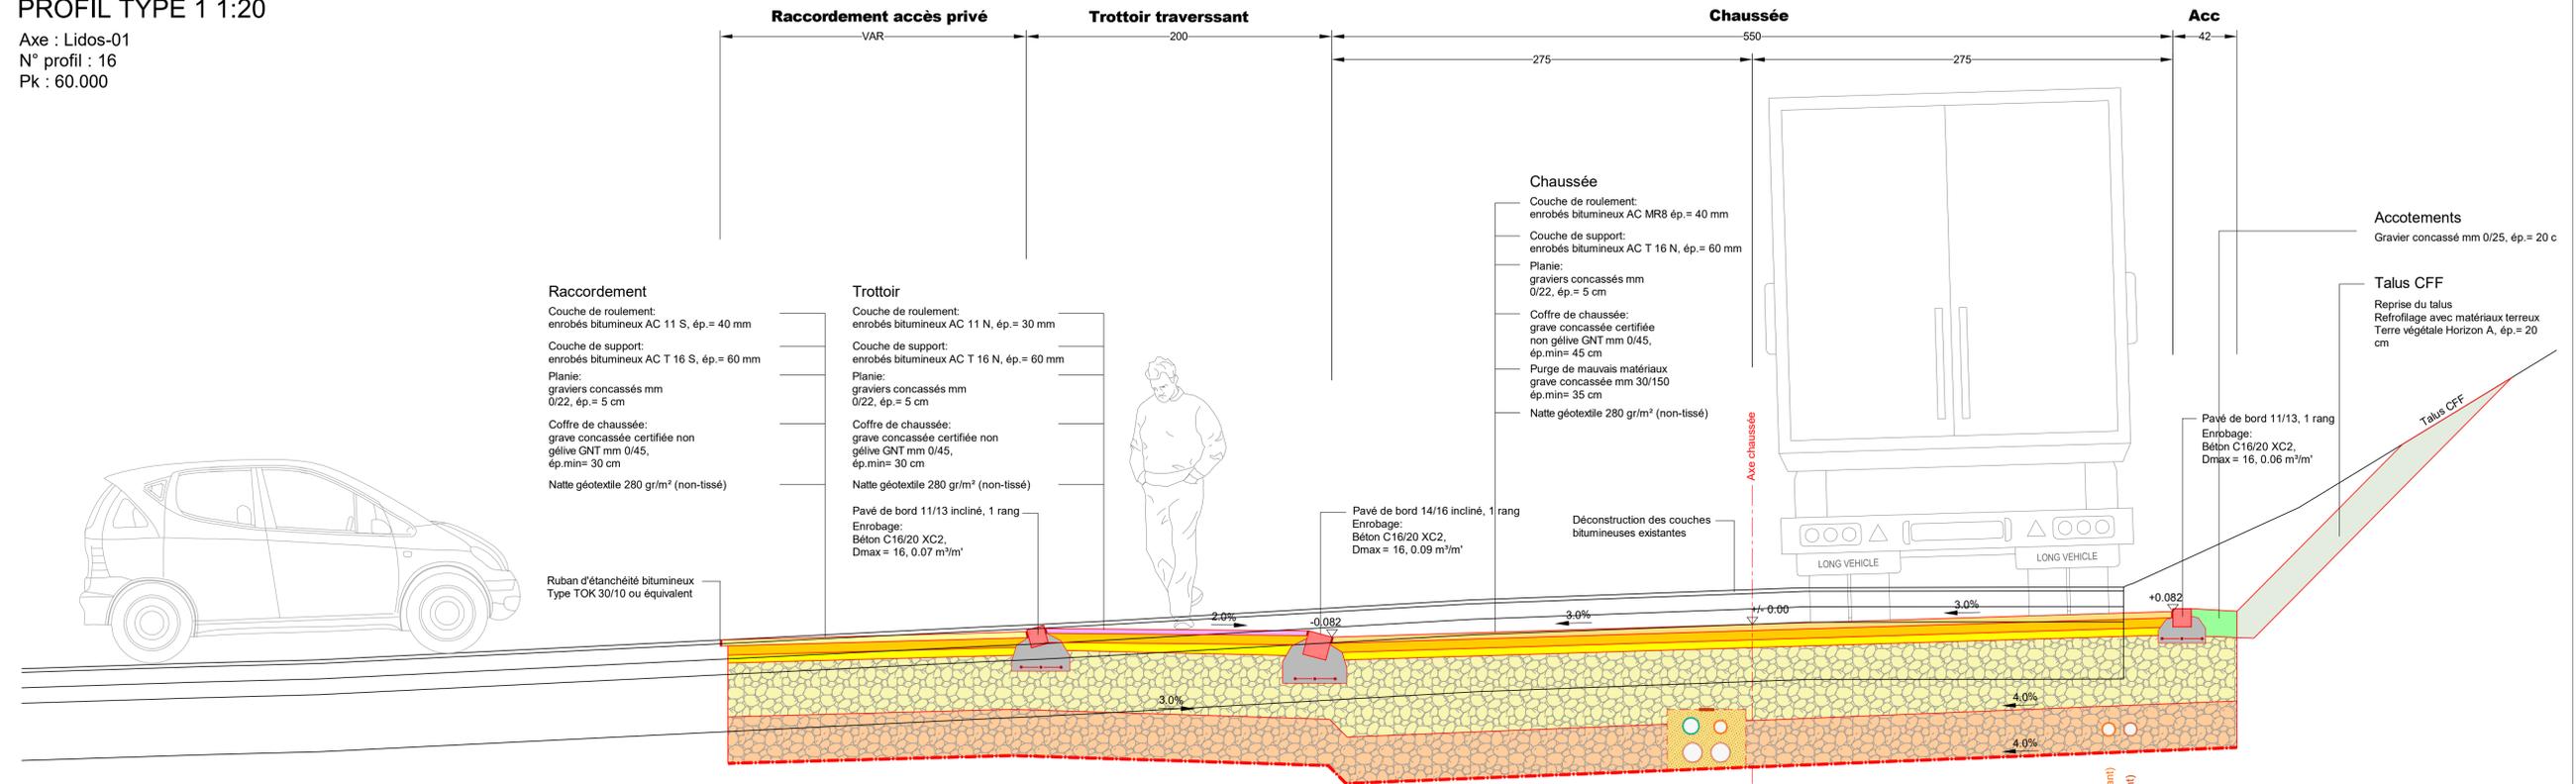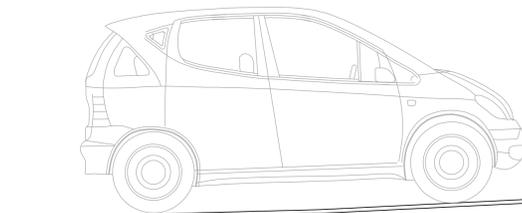


### DETAIL TYPES 1:10

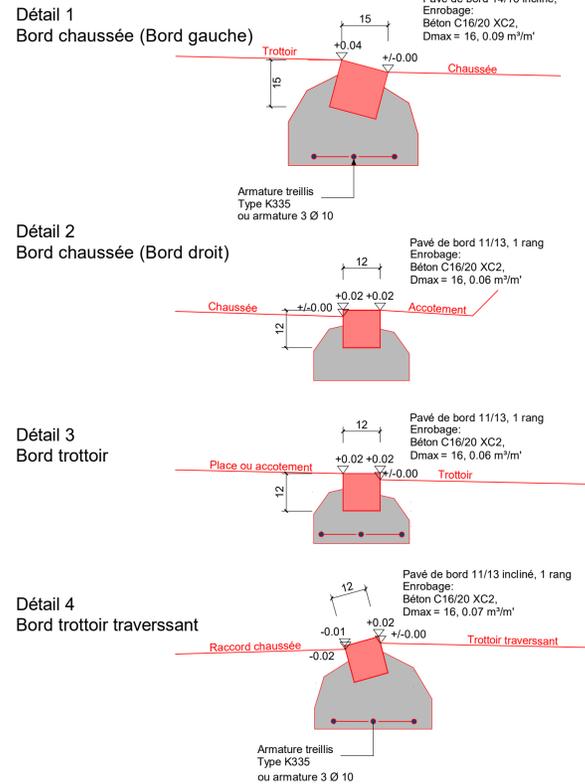

### PROFIL TYPE 2 1:20

Axe : Lidos-01  
N° profil : 21  
Pk : 90.000

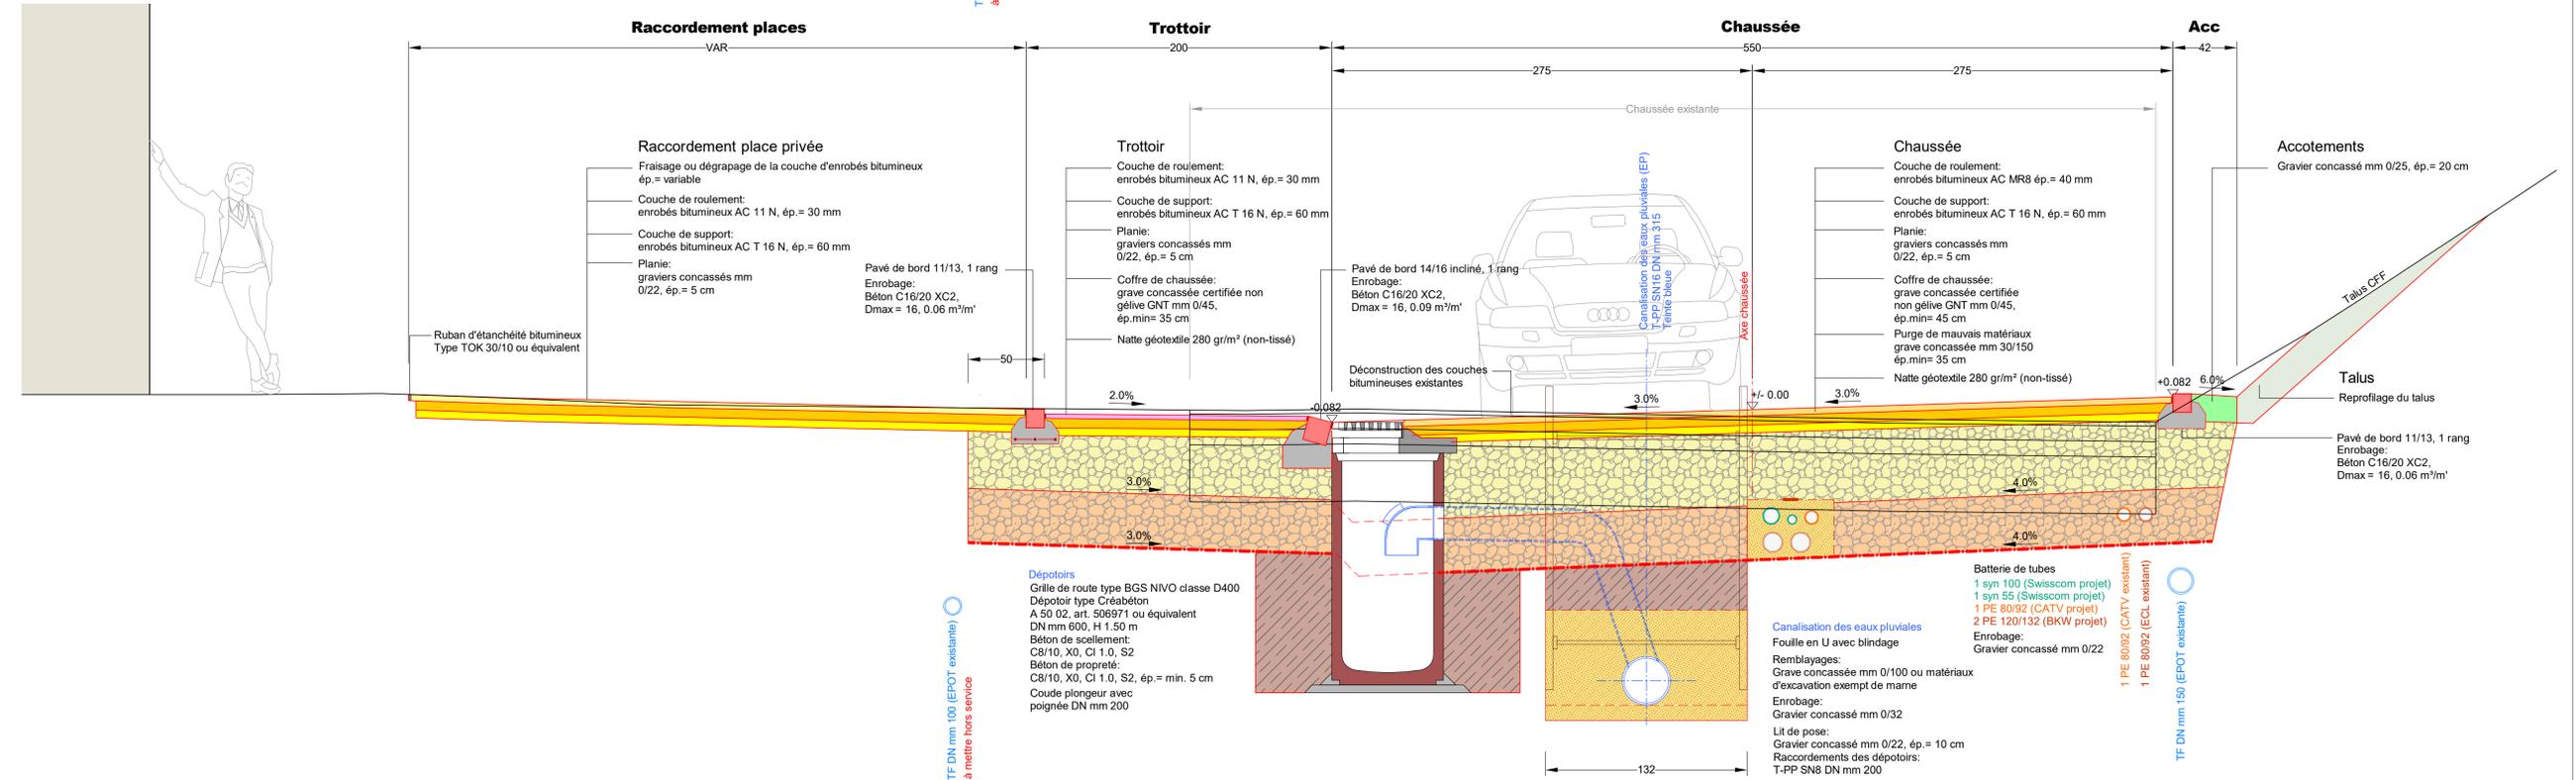

Indice de version	Modifications apportées	Date	Production	Contrôle	Approbation	Format
A	Adaptation du talus et du bord de chaussée gauche avec pavé de bord 14/16 à 4 cm	29.05.2024	PG	FBU		60x105
B						
C						
D						
E						

Lin-ven schler | 100-230400007 | Courgenay | Page 1 sur 1 | Borbet/Pré-Lidos | Plan 010 | Appr. 0102 | MENELSA