

République et Canton du Jura
Commune de Courgenay



Le Borbet et Pré-Lidos Réfection des infrastructures

Tronçon : Pré-Lidos

PROJET DE L'OUVRAGE

Dépôt public

Tracé, canalisations et réseaux
Profils types 3 et 4 1:20
Pr 120.000 et Pr 150.000


N° plan		Format	
4577-18	60 x 105 cm		
Date	Projet	Dessin	Contrôle
30.01.2025	FBU/PG	PG	FBU



Ingénieurs-conseils SIA USIC


PROFIL TYPE 3 1:20

Axe : Lidos-01
N° profil : 25
Pk : 120.000

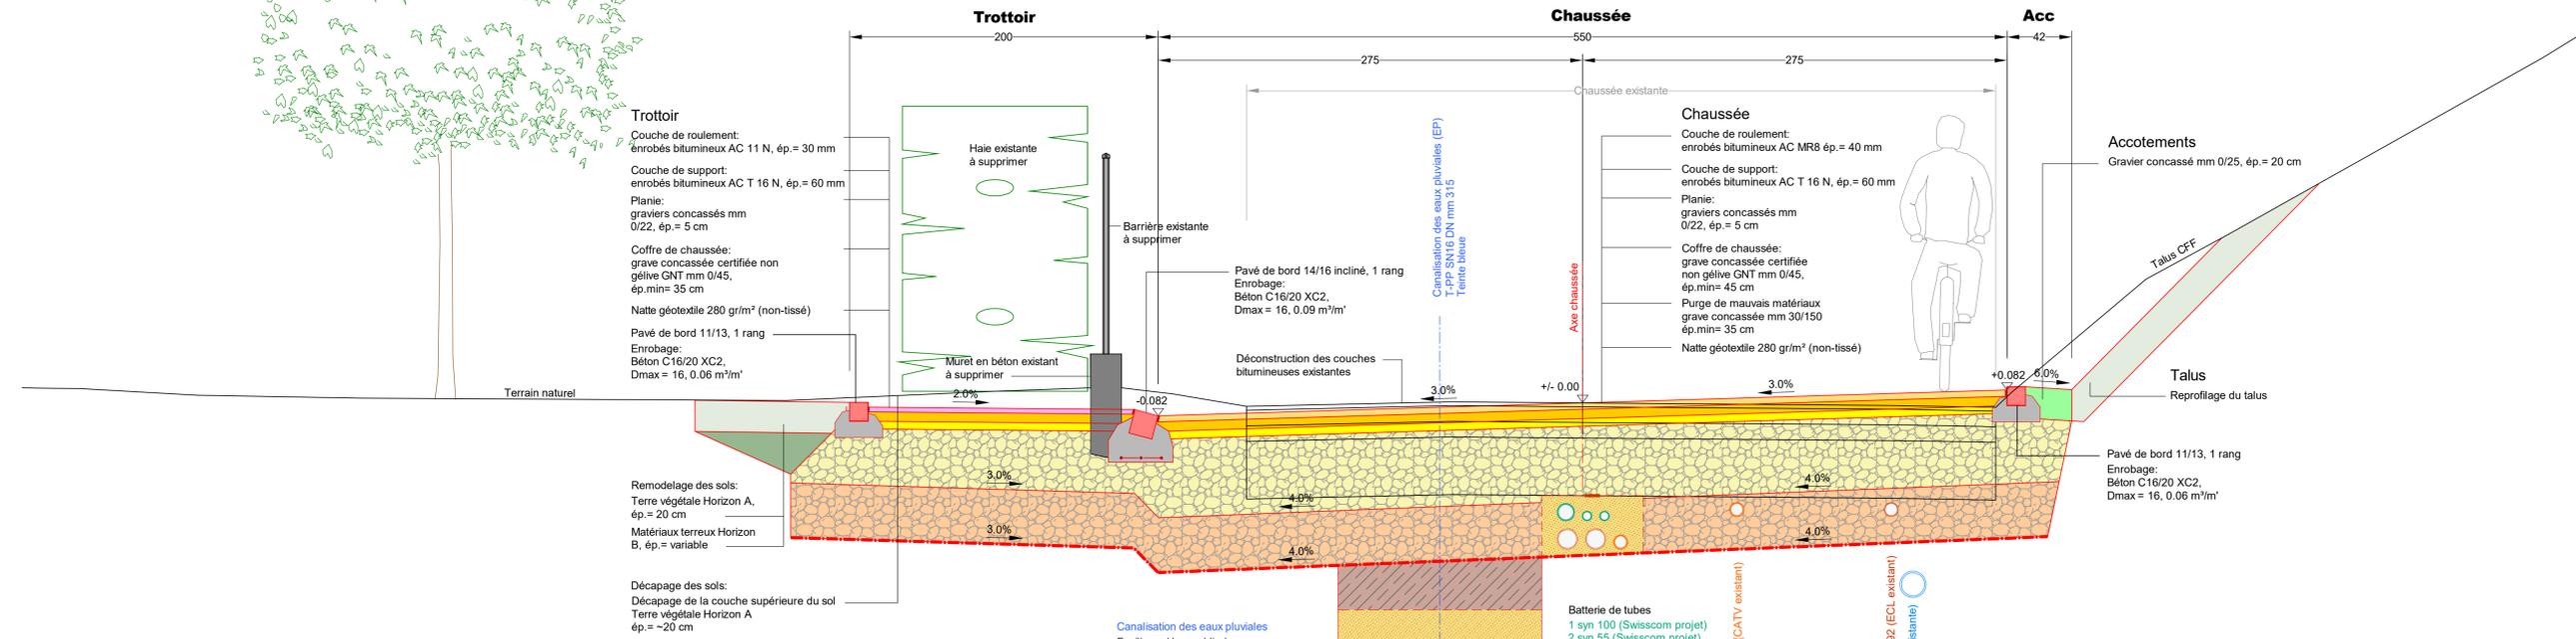


DETAIL TYPES 1:10


Détail 1
Bord chaussée (Bord gauche)

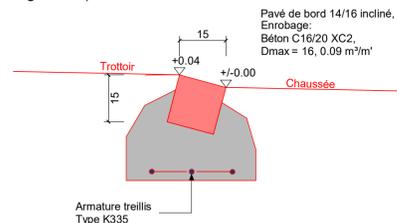

Détail 2
Bord chaussée (Bord droit)

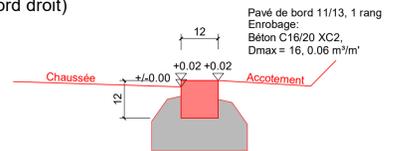


Détail 3
Bord trottoir

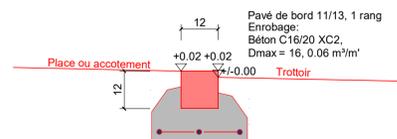

PROFIL TYPE 4 1:20

Axe : Lidos-01
N° profil : 34
Pk : 150.000

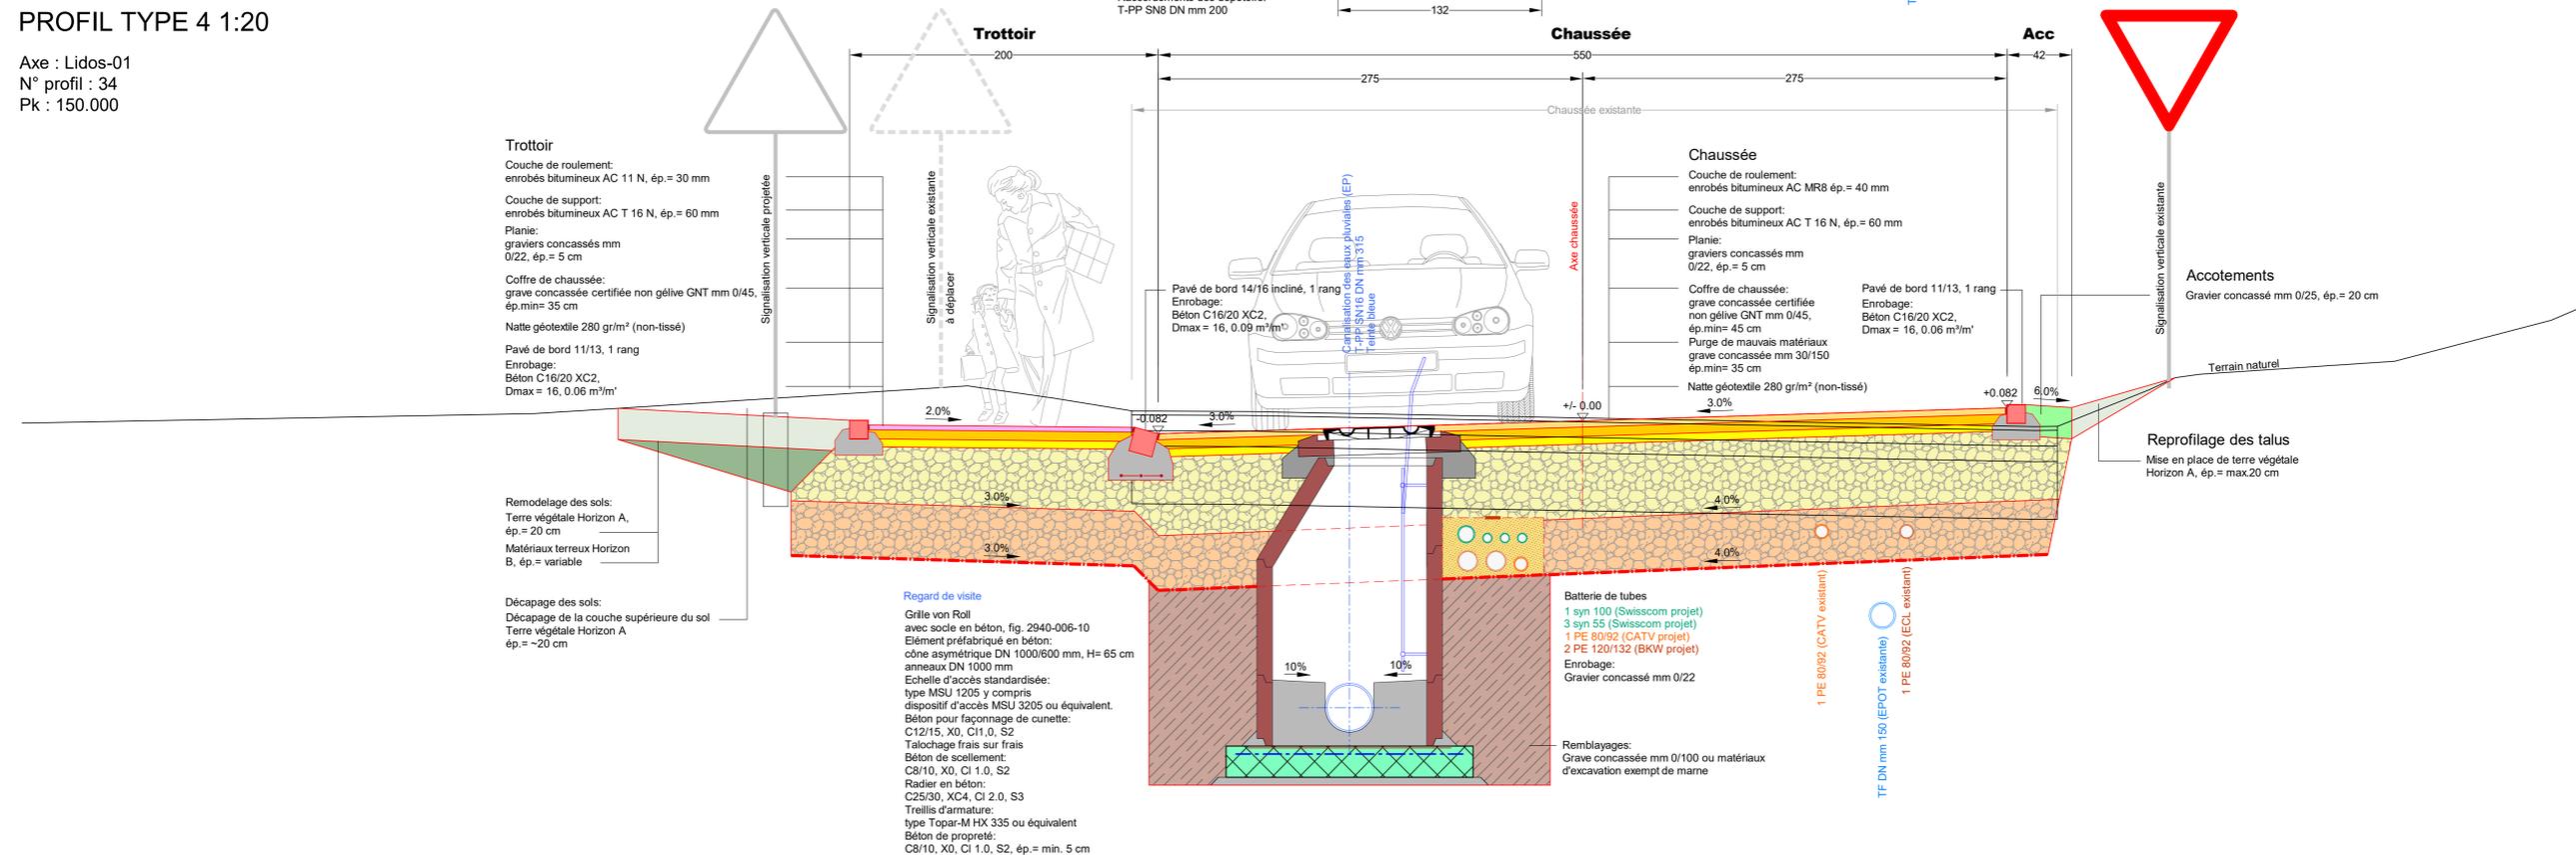

Indice de version	Modifications apportées	Date	Production	Contrôle	Approbation	Format
A		30.01.2025	PG	FBU		06/105
B						
C						
D						
E						

Lin-ven Schür | 101-231018677 Courgenay, Page 1 sur 1 Le Borbet et Pré-Lidos, Axe Lidos-01, Pr 120.000