



# Le Borbet et Pré-Lidos Réfection des infrastructures

Tronçon : Pré-Lidos

## PROJET DE L'OUVRAGE

### Dépôt public

Tracé  
Profil en long 1:500/50  
Pr 0.000 à Pr 171.90

**ATB SA**  
Ingénieurs-conseils SIA USIC


N° plan <b>4577-13</b>		Format 45 x 63 cm	
Date	Projet	Dessin	Contrôle
07.03.2023	FBu/PG	PG	FBu
30.01.2025	FBu/PG	PG	FBu

Adolphe-Gandon 8  
CH-2950 Courgenay  
Tél : +41 32 471 16 15  
courgenay@atb-sa.ch  
www.atb-sa.ch

Courgenay    Laufen    Delémont    Saignelégier    Moutier    Tramelan    Saint-Imier

# PROFIL EN LONG 1:500/50

Tronçon: Rue Le Borbet - Rue Pré Lidos

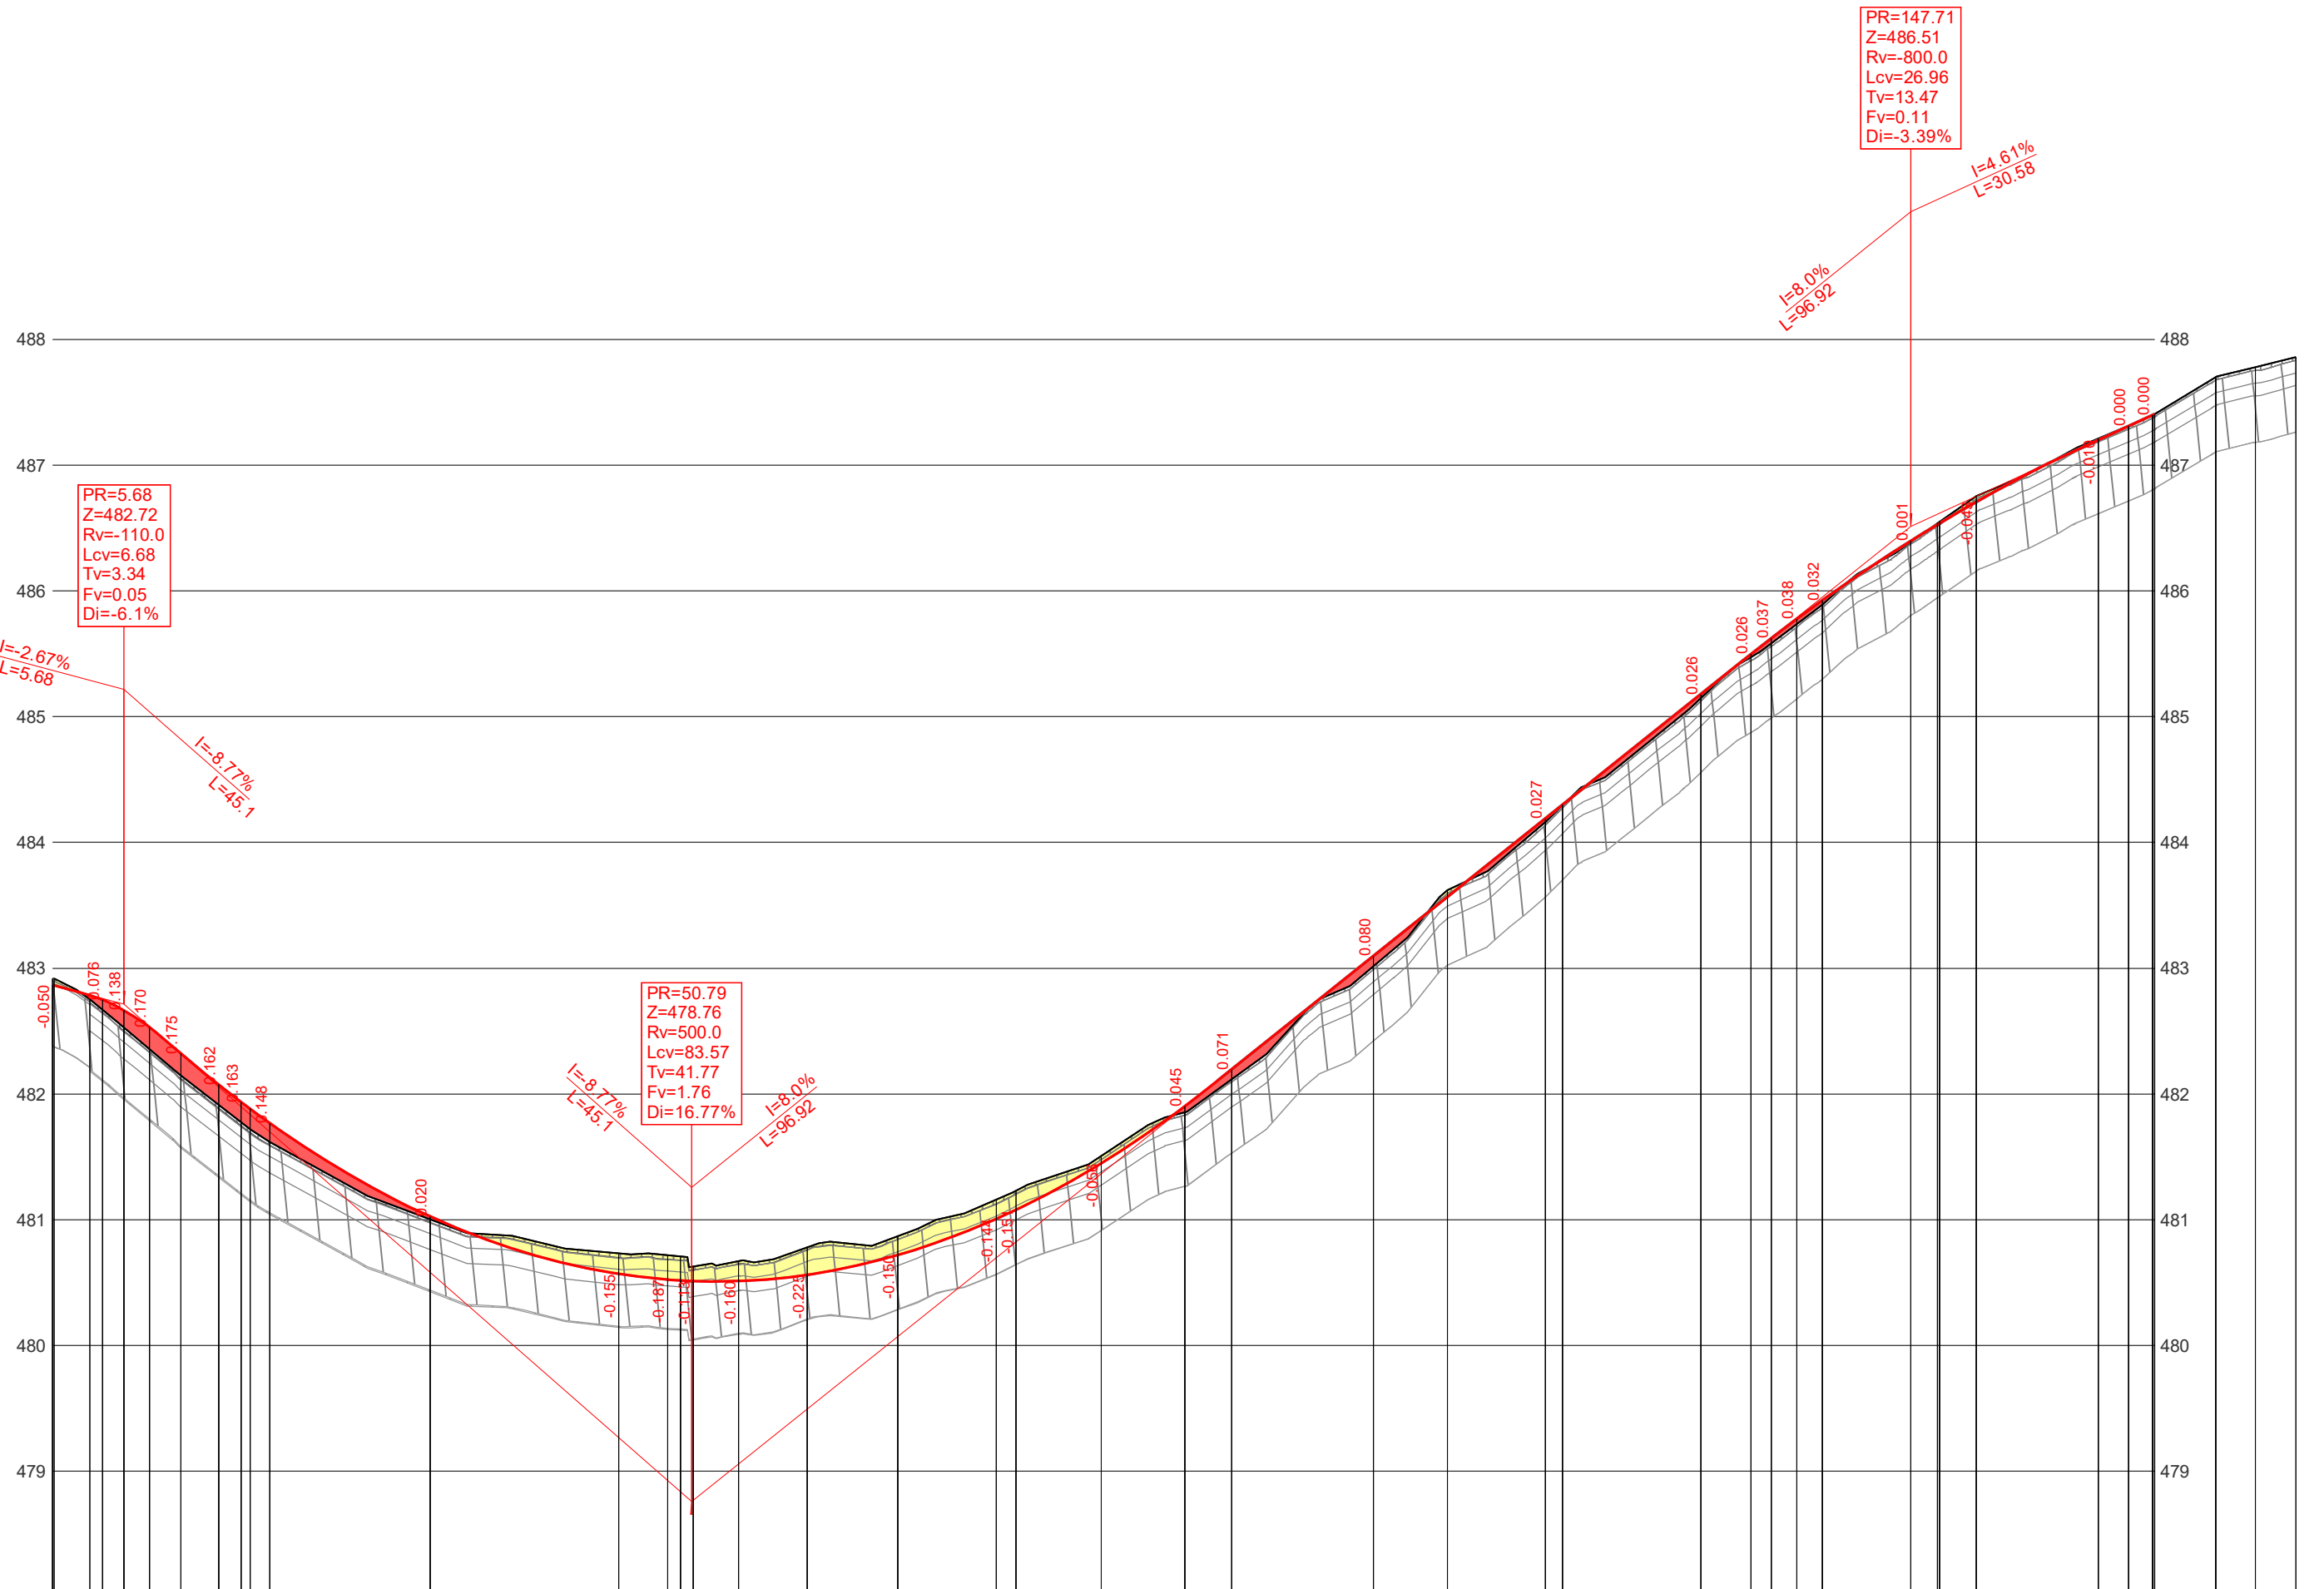

Horizon : 478.00		Numéro de tabulation	
Terrain	Z	482.919	480.714
	D	482.919	480.714
Projet Linéaire	Z	482.919	480.714
	D	482.919	480.714
Pentes et rampes	Gauche	I = -2.67% L = 6.68	I = -4.61% L = 45.1
	Droite	I = 3.0% R = 110.000	I = 4.609% R = 800.000
Dévers (transition max = -3.14%)	Gauche	-3.0%	-3.0%
	Droite	3.0%	4.609%
Sinuosités	Gauche	L = 27.015 R = 800.000	L = 15.689 R = 300.000
	Droite	L = 110.000 L = 34.246	L = 25.380 R = 102.971

Indice de version	Modifications apportées	Date	Production	Contrôle	Approbation	Format
A	Version originale	07.03.2023	PG	FBu		45x63
B	Adaptation phase "Dépôt public"	30.01.2025	PG	FBu		45x63
C						
D						
E						
Lien vers fichier: Y:\677_Courgenay_Projet_Rue_Le_Borbet\03_Plan\740_Projet_de_l'ouvrage						