


République et Canton du Jura
Commune de Courgenay



Le Borbet et Pré-Lidos Réfection des infrastructures

Tronçon : Pré-Lidos

PROJET DE L'OUVRAGE

Dépôt public

Canalisations et réseaux
Situation 1:200
Pr 0.000 à Pr 171.90


N° plan	4577-09	Format	60 x 126 cm
Date	07.03.2023	Projet	FBU/PG
	30.01.2025	Desain	PG
		Contrôle	FBU

ATB SA
Ingénieurs-conseils SIA USIC

Adolphe-Gardon 8
CH-2960 Courgenay
Tél. +41 32 471 15 15
courgenay@atb-sa.ch
www.atb-sa.ch

Courgenay Laufen Delémont Saignelégier Moutier Tramelan Saint-Imier

SITUATION 1:200

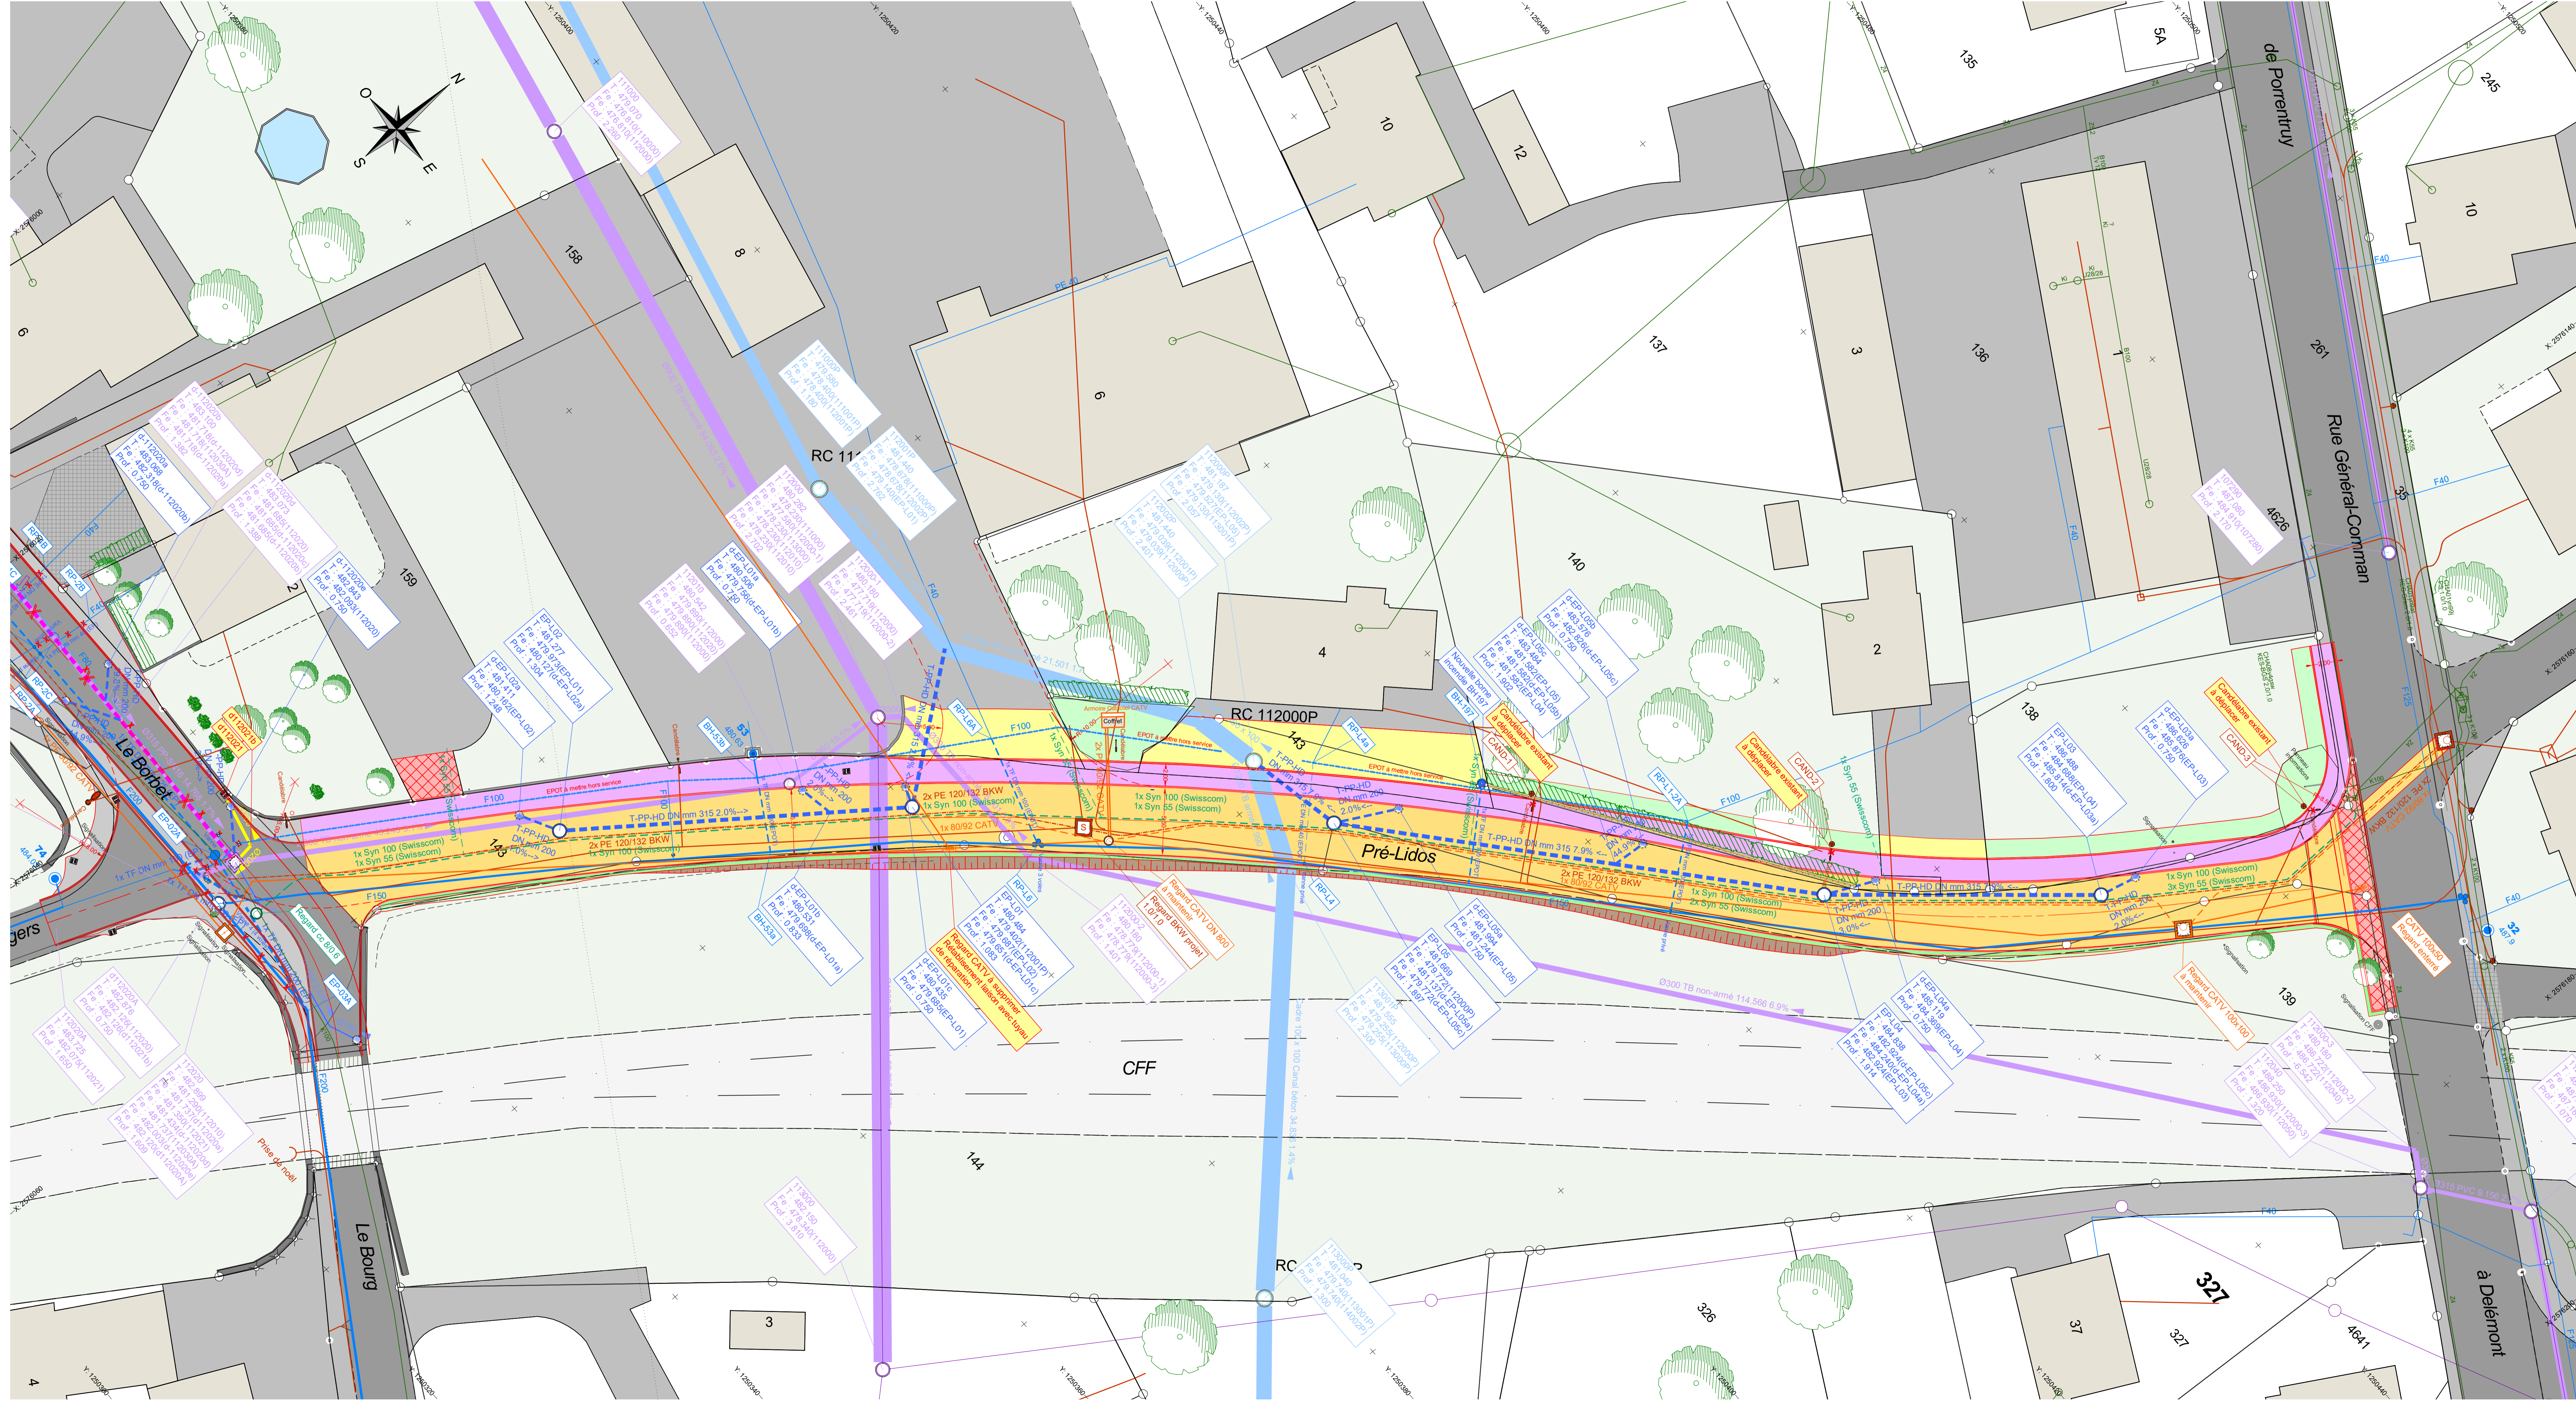

LEGENDE

Canalisations et réseaux

Existant	Projet	A supprimer

Le tracé des conduites existantes est donné à titre indicatif; seul un sondage permet de déterminer exactement l'emplacement des conduites.

Index de version	Modifications apportées	Date	Production	Contrôle	Approbation	Format
A	Approbation finale 'Dépôt public'	07.03.2023	PG	FBU		dwg/2d
B		30.01.2025	PG	FBU		dwg/2d
C						
D						
E						

Les versions sont: V:\4577_Courgenay_Prog\Boulevard\Borbet\16_Prog\16_Situation